


POHLED ČELNÍ

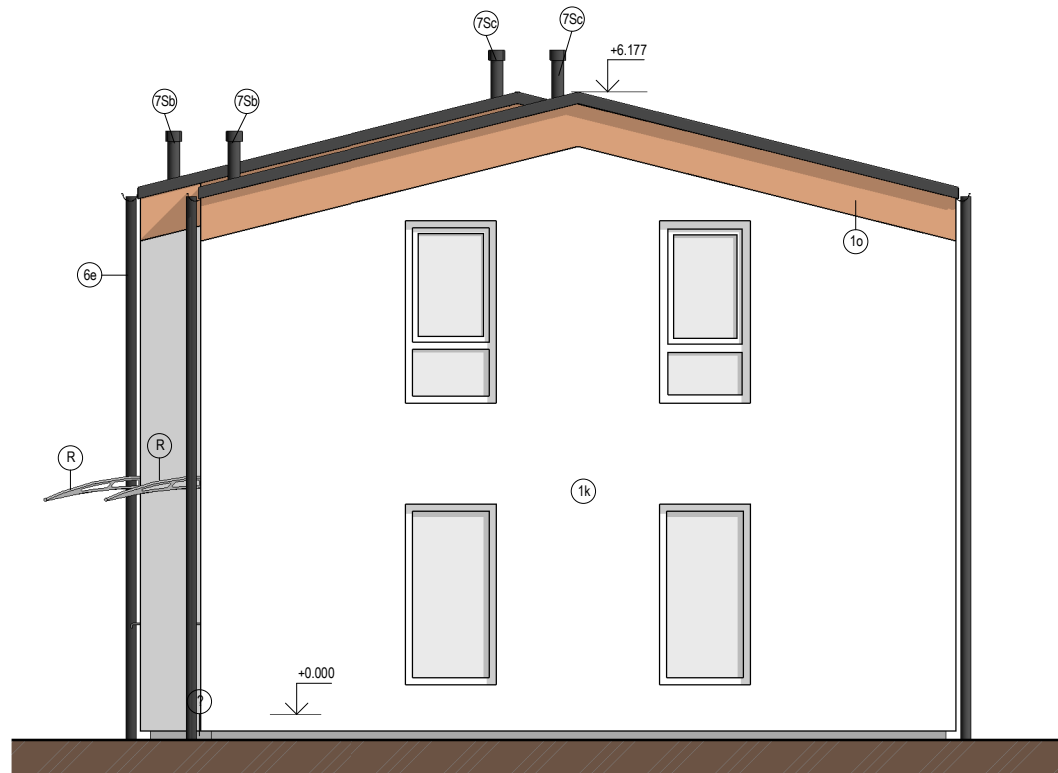

POHLED ZADNÍ

LEGENDA:

- 1k STRUKTUROVANÁ OMÍTKA BÍLÁ
- 1o STRUKTUROVANÁ OMÍTKA HNĚDÁ
- 5 ZATEPLENÍ SOKLU - XPS
- 6e KLEMPÍŘSKÉ KONSTRUKCE - StabiCor-M
- 7Sb ODVĚTRÁVACÍ HLAVICE KANALIZACE
- 7Sc ODVĚTRÁVACÍ HLAVICE NUCENÉ VĚTRÁNÍ
- R VCHODOVÁ STŘÍŠKA Z TRANSPARENTNÍHO POLYKARBONÁTU,
KONSTRUKCE HLINÍKOVÁ


ROCLAN trade, s.r.o. - dvojďům

POHLED ČELNÍ, ZADNÍ

ČÍSLO KOPIE



ČÍSLO VÝKRESU

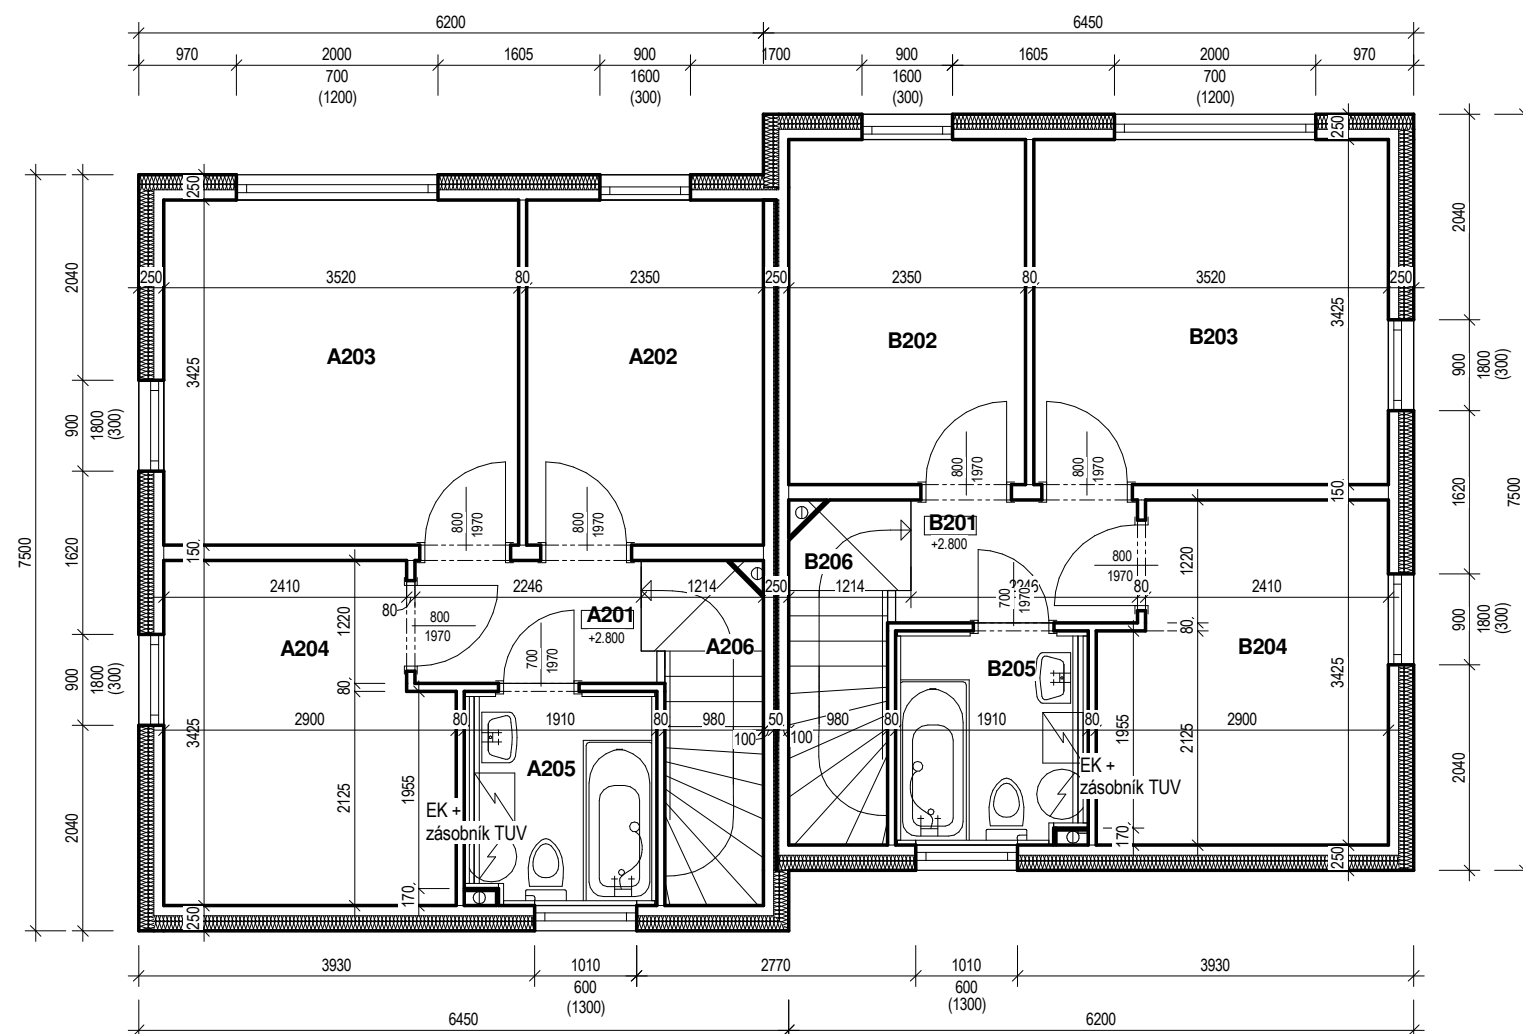PPD 03



TABULKA MÍSTNOSTÍ 2.NP				
číslo	účel místností	plocha (m ²)	podlaha	poznámka
A201	GALERIE	2.79	KB	
A202	POKOJ	8.05	KB	
A203	LOŽNICE	12.06	KB	
A204	POKOJ	9.30	KB	
A205	KOUPELNA	3.81	KD	obklad v. 1500 mm
A206	SCHODIŠTĚ	3.50	KB	
B201	GALERIE	2.79	KB	
B202	POKOJ	8.05	KB	
B203	LOŽNICE	12.06	KB	
B204	POKOJ	9.30	KB	
B205	KOUPELNA	3.81	KD	obklad v. 1500 mm
B206	SCHODIŠTĚ	3.48	KB	
Celkový součet:		78.97		

LEGENDA MATERIÁLU :

-  KONSTRUKČNÍ SYSTÉM ECOBETON Canaba ® 10/15 (tl. 250 mm)
skladba : 100mm nosná betonová vrstva
150mm tepelná izolace (desky z fasádního polystyrenu)
podkladní stěrka + armovací tkanina
strukturovaná omítka
-  VELKOPLOŠNÝ DÍLEC ECOBETON Canaba ® tl. 80 a 150mm
-  ZDIVO Z POROBETONOVÝCH TVÁRNIC


ROCLAN trade, s.r.o. - dvojdům

PŮDORYS 2.NP

ČÍSLO KOPIE

ČÍSLO VÝKRESU

PPD 02

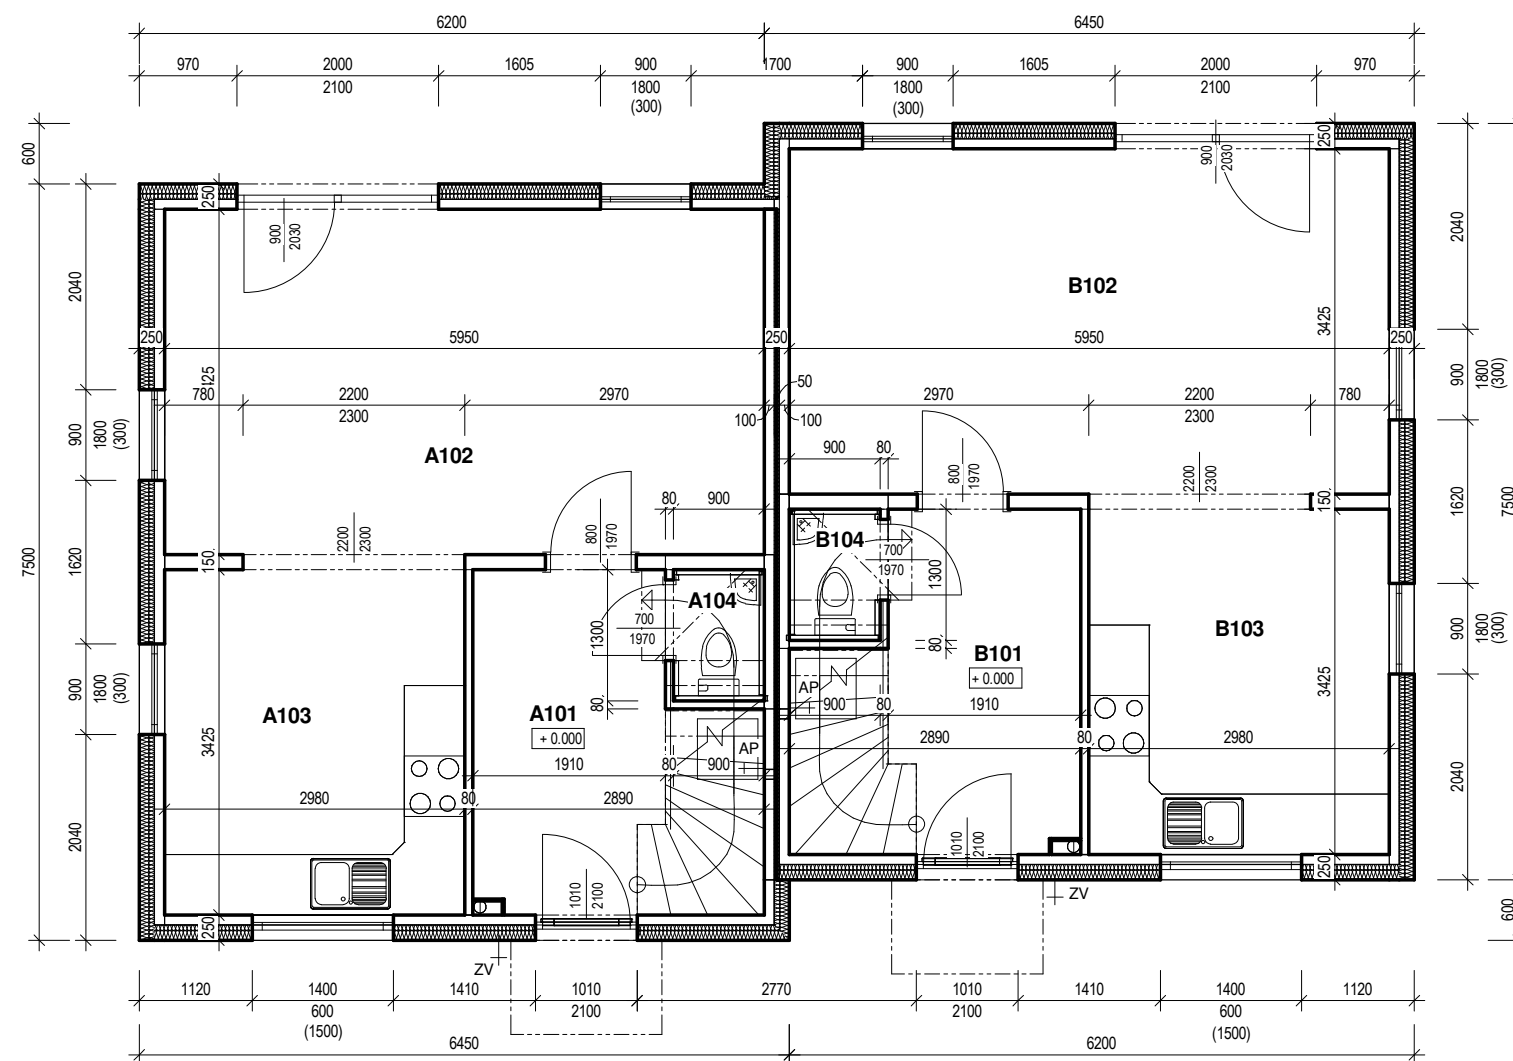


TABULKA MÍSTNOSTÍ 1.NP				
číslo	účel místnosti	plocha (m ²)	podlaha	poznámka
A101	HALA	6.24	PVC	
A102	OBÝVACÍ POKOJ	20.38	KB	
A103	KUCHYŇ	10.21	PVC	
A104	WC	1.17	KD	obklad v. 1200 mm
B101	HALA	6.24	PVC	
B102	OBÝVACÍ POKOJ	20.38	KB	
B103	KUCHYŇ	10.21	PVC	
B104	WC	1.17	KD	obklad v. 1200 mm
Celkový součet:		75.99		

LEGENDA MATERIÁLU :


- KONSTRUKČNÍ SYSTÉM ECOBETON Canaba © 10/15 (tl. 250 mm)
 skladba : 100mm nosná betonová vrstva
 150mm tepelná izolace (desky z fasádního polystyrenu)
 podkladní stěrka + armovací tkanina
 strukturovaná omítka
- VELKOPLOŠNÝ DÍLEC ECOBETON Canaba © tl. 80 a 150mm
- ZDIVO Z POROBETONOVÝCH TVÁRNIC

ROCLAN trade, s.r.o. - dvojdům

PŮDORYS 1.NP	ČÍSLO KOPIE	ČÍSLO VÝKRESU
		PPD 01

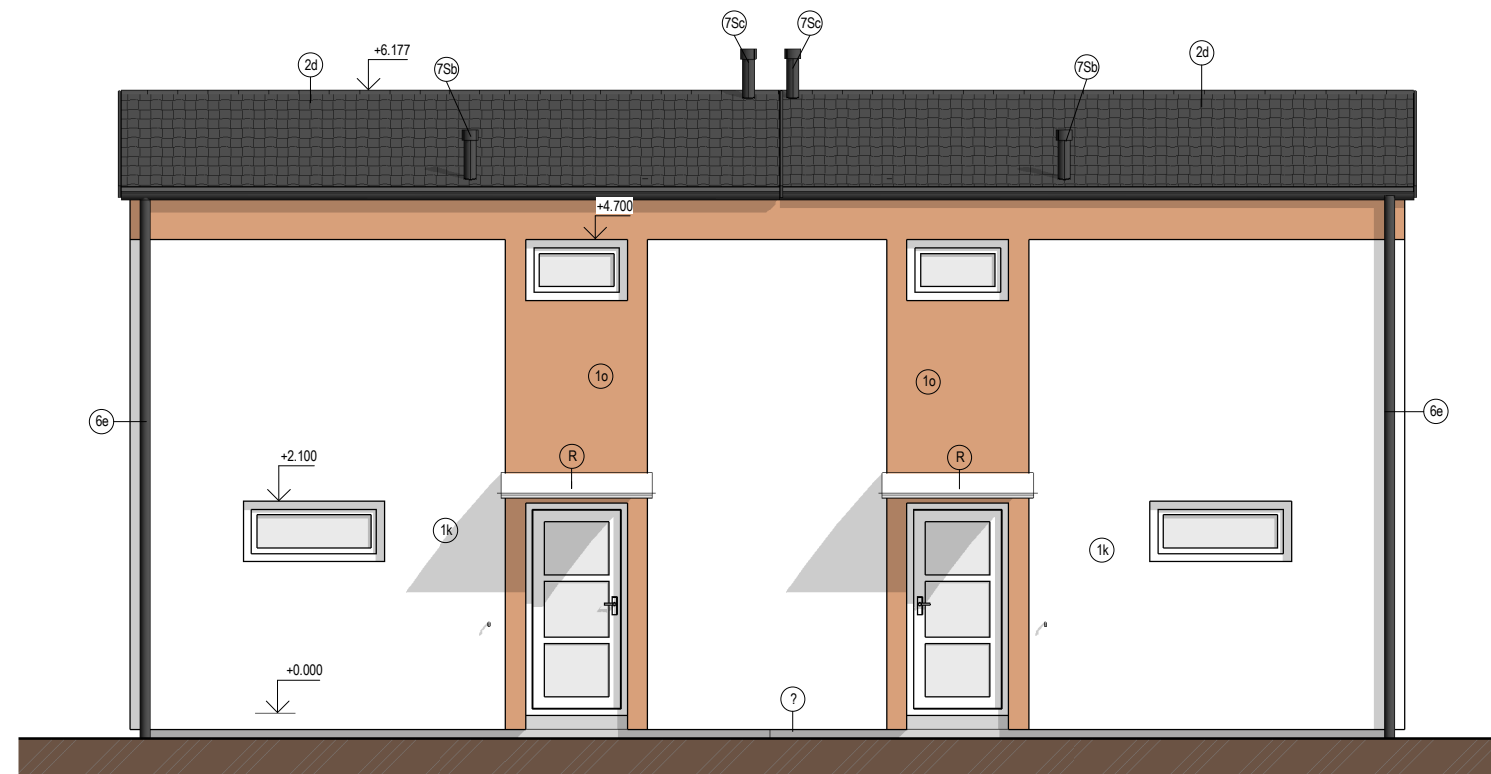

POHLED BOČNÍ VSTUPNÍ

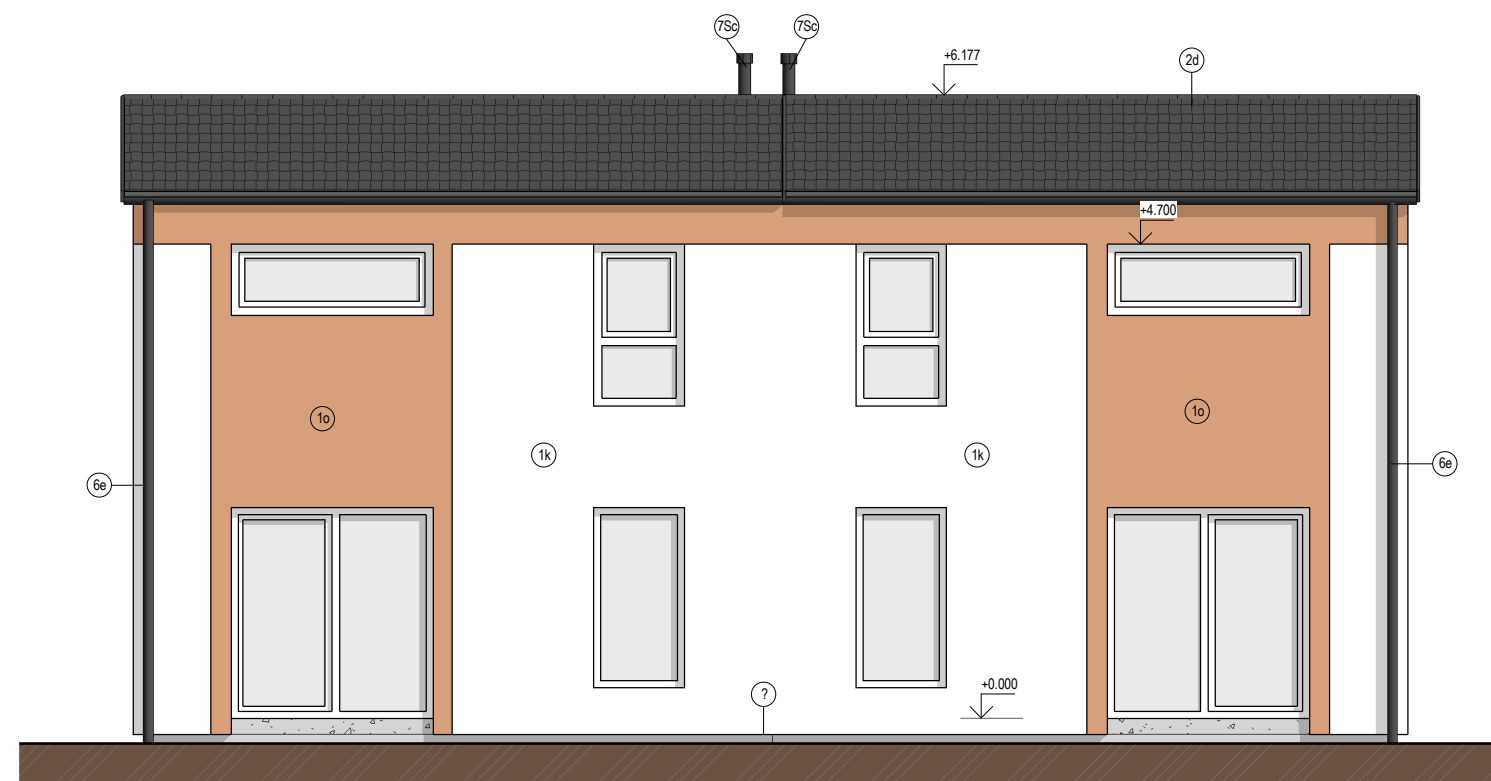

POHLED BOČNÍ

LEGENDA:

- 1k STRUKTUROVANÁ OMÍTKA BÍLÁ
- 1o STRUKTUROVANÁ OMÍTKA HNĚDÁ
- 2d BETONOVÁ TAŠKOVÁ KRYTINA, BARVA ČERNÁ
- 5 ZATEPLENÍ SOKLU - XPS
- 6e KLEMPÍŘSKÉ KONSTRUKCE - StabiCor-M
- 7Sb ODVĚTRÁVACÍ HLAVICE KANALIZACE
- 7Sc ODVĚTRÁVACÍ HLAVICE NUCENÉ VĚTRÁNÍ
- R VCHODOVÁ STRÍŠKA Z TRANSPARENTNÍHO POLYKARBONÁTU, KONSTRUKCE HLINÍKOVÁ

ROCLAN trade, s.r.o. - dvojďům

POHLEDY BOČNÍ

ČÍSLO KOPIE

ČÍSLO VÝKRESU

PPD 04