

TABULKA MÍSTNOSTÍ 1.NP

číslo	účel místnosti	plocha (m <sup>2</sup> )	podlaha	poznámka
A 101	HALA	8,53	KD	
A 102	OBÝVACÍ POKOJ	24,52	KB	
A 103	KUCHYŇ	10,14	KD	
A 104	WC	1,83	KD	OBKLAD v. 2000 mm
A 105	KOMORA	3,25	KD	
B 101	HALA	8,53	KD	
B 102	OBÝVACÍ POKOJ	24,52	KB	
B 103	KUCHYŇ	10,14	KD	
B 104	WC	1,83	KD	OBKLAD v. 2000 mm
B 105	KOMORA	3,25	KD	
Celkový součet:		96,53		



**Ing. Milan JIRÁSEK**  
jednatel

**737 226 622**

Prvního pluku 140/4  
18600 Praha 8 Karlín, CZ

roclan@roclan.cz


**ROCLAN trade, s.r.o.**

PŮDORYS 1.NP

ČÍSLO KOPIE

ČÍSLO VÝKRESU

PPD 01

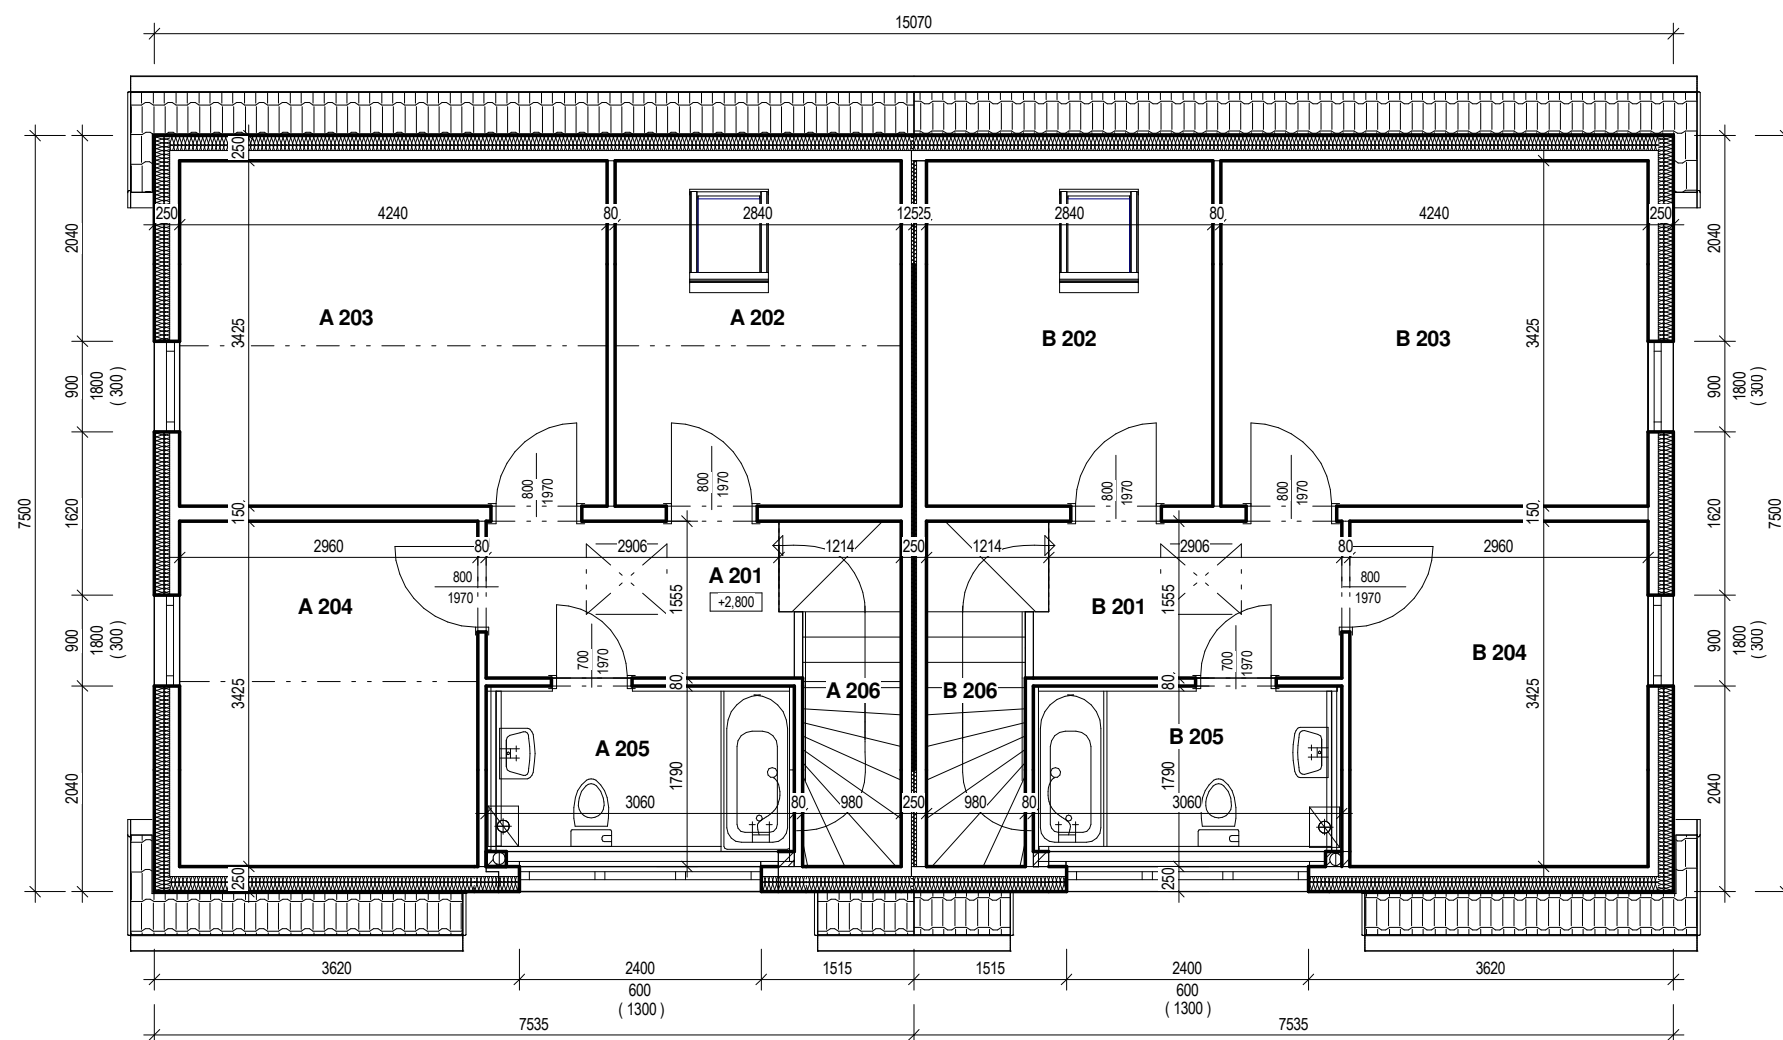

TABULKA MÍSTNOSTÍ 2.NP

číslo	účel místnosti	plocha (m <sup>2</sup> )	podlaha	poznámka
A 201	GALERIE	4,62	KB	
A 202	POKOJ	9,73	KB	
A 203	LOŽNICE	14,52	KB	
A 204	POKOJ	10,14	KB	
A 205	KOUPELNA	5,48	KD	OBKLAD v. 2000 mm
A 206	SCHODIŠTĚ	3,57	KB	
B 201	GALERIE	4,62	KB	
B 202	POKOJ	9,73	KB	
B 203	LOŽNICE	14,52	KB	
B 204	POKOJ	10,14	KB	
B 205	KOUPELNA	5,48	KD	OBKLAD v. 2000 mm
B 206	SCHODIŠTĚ	3,57	KB	
Celkový součet:		96,10		



**Ing. Milan JIRÁSEK**  
jednatel

**737 226 622**

Prvního pluku 140/4  
18600 Praha 8 Karlín, CZ

roclan@roclan.cz


**ROCLAN trade, s.r.o.**

**PŮDORYS 2.NP**


ČÍSLO KOPIE

ČÍSLO VÝKRESU

**PPD 02**

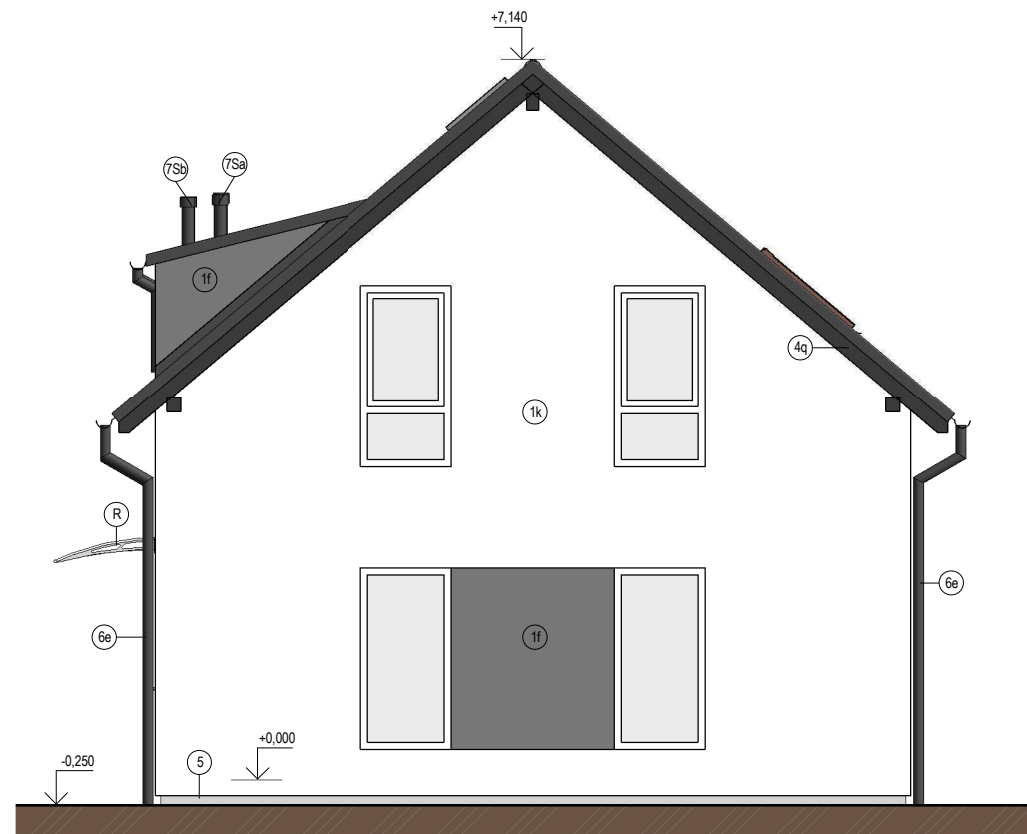

POHLED ZADNÍ

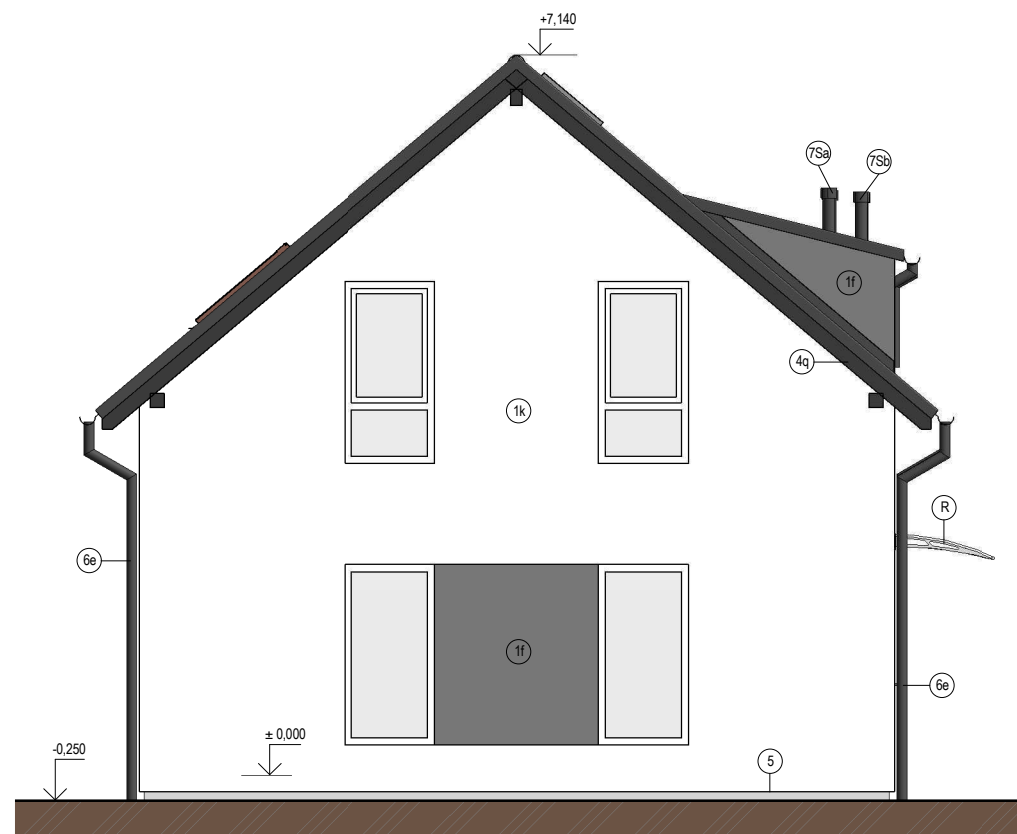


POHLED ČELNÍ

POHLED ČELNÍ, ZADNÍ

ČÍSLO KOPIE

ČÍSLO VÝKRESU

PPD 03

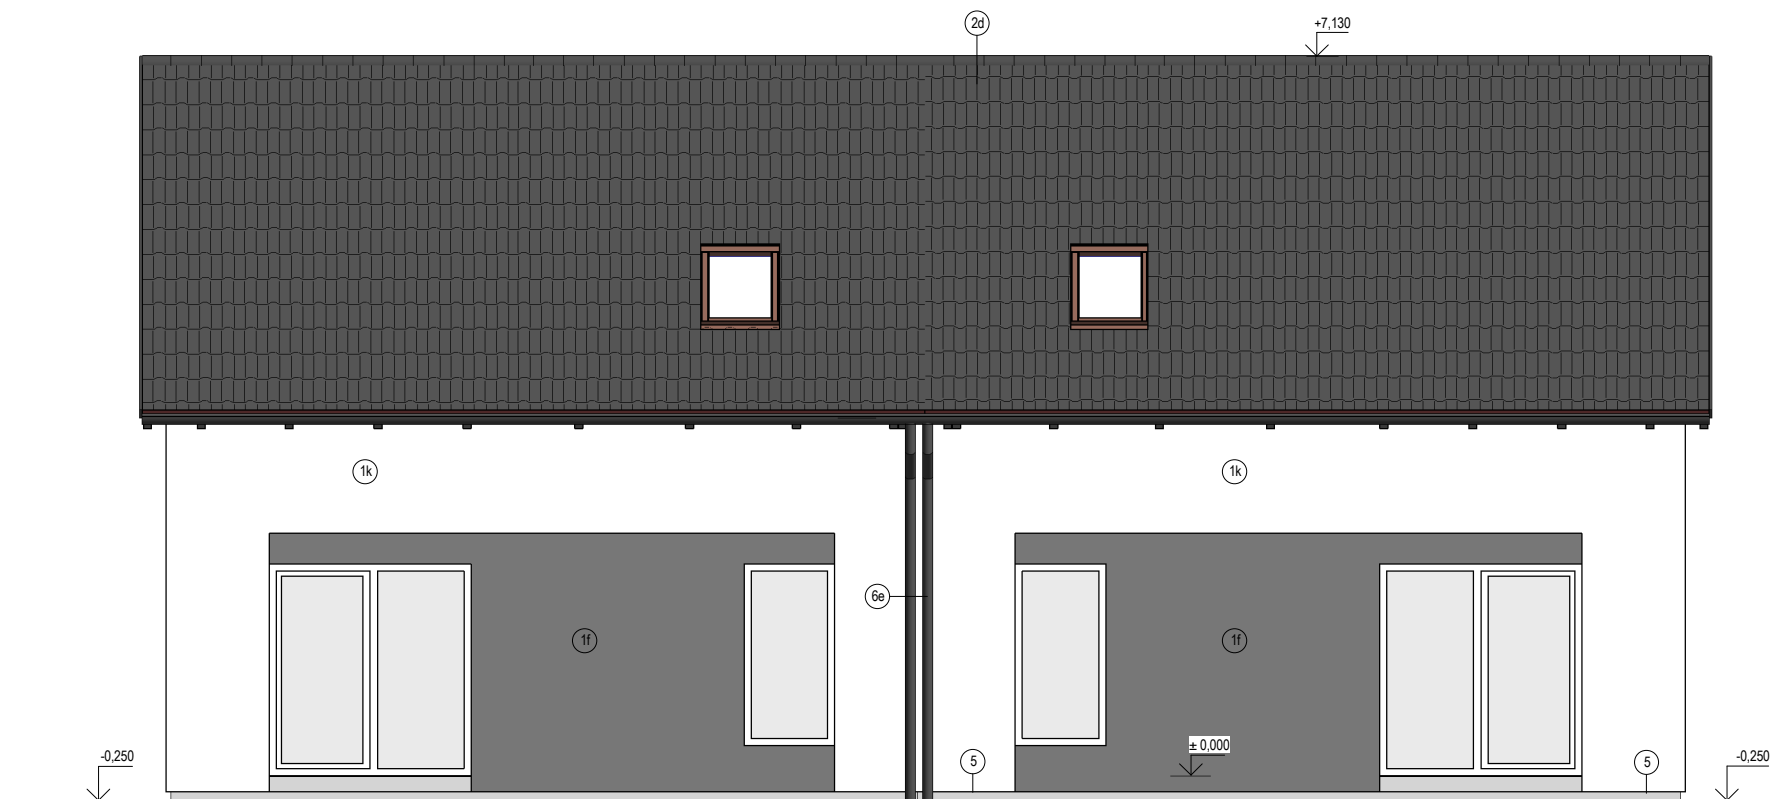

POHLED BOČNÍ



POHLED BOČNÍ VSTUPNÍ

**LEGENDA:**

- 1f STRUKTUROVANÁ OMÍTKA ŠEDÁ
- 1k STRUKTUROVANÁ OMÍTKA BÍLÁ
- 2d BETONOVÁ TAŠKOVÁ KRYTINA, BARVA ČERNÁ
- 5 ZATEPLENÍ SOKLU - XPS
- 6e KLEMPÍŘSKÉ KONSTRUKCE - StabiCor-M
- 7Sa ODVĚTRÁVACÍ HLAVICE PLYNOVÉHO KOTLE
- 7Sb ODVĚTRÁVACÍ HLAVICE KANALIZACE
- R VCHODOVÁ STŘÍŠKA Z TRANSPARENTNÍHO POLYKARBONÁTU, KONSTRUKCE HLINÍKOVÁ

**POHLEDY BOČNÍ**

ČÍSLO KOPIE

ČÍSLO VÝKRESU

**PPD 04**